


Banans namn:
KLINTEBERGSRINGEN

Banägare:
Veinge MCK

Banlängd: 1660m

Banklass: B

Skala 1:1000

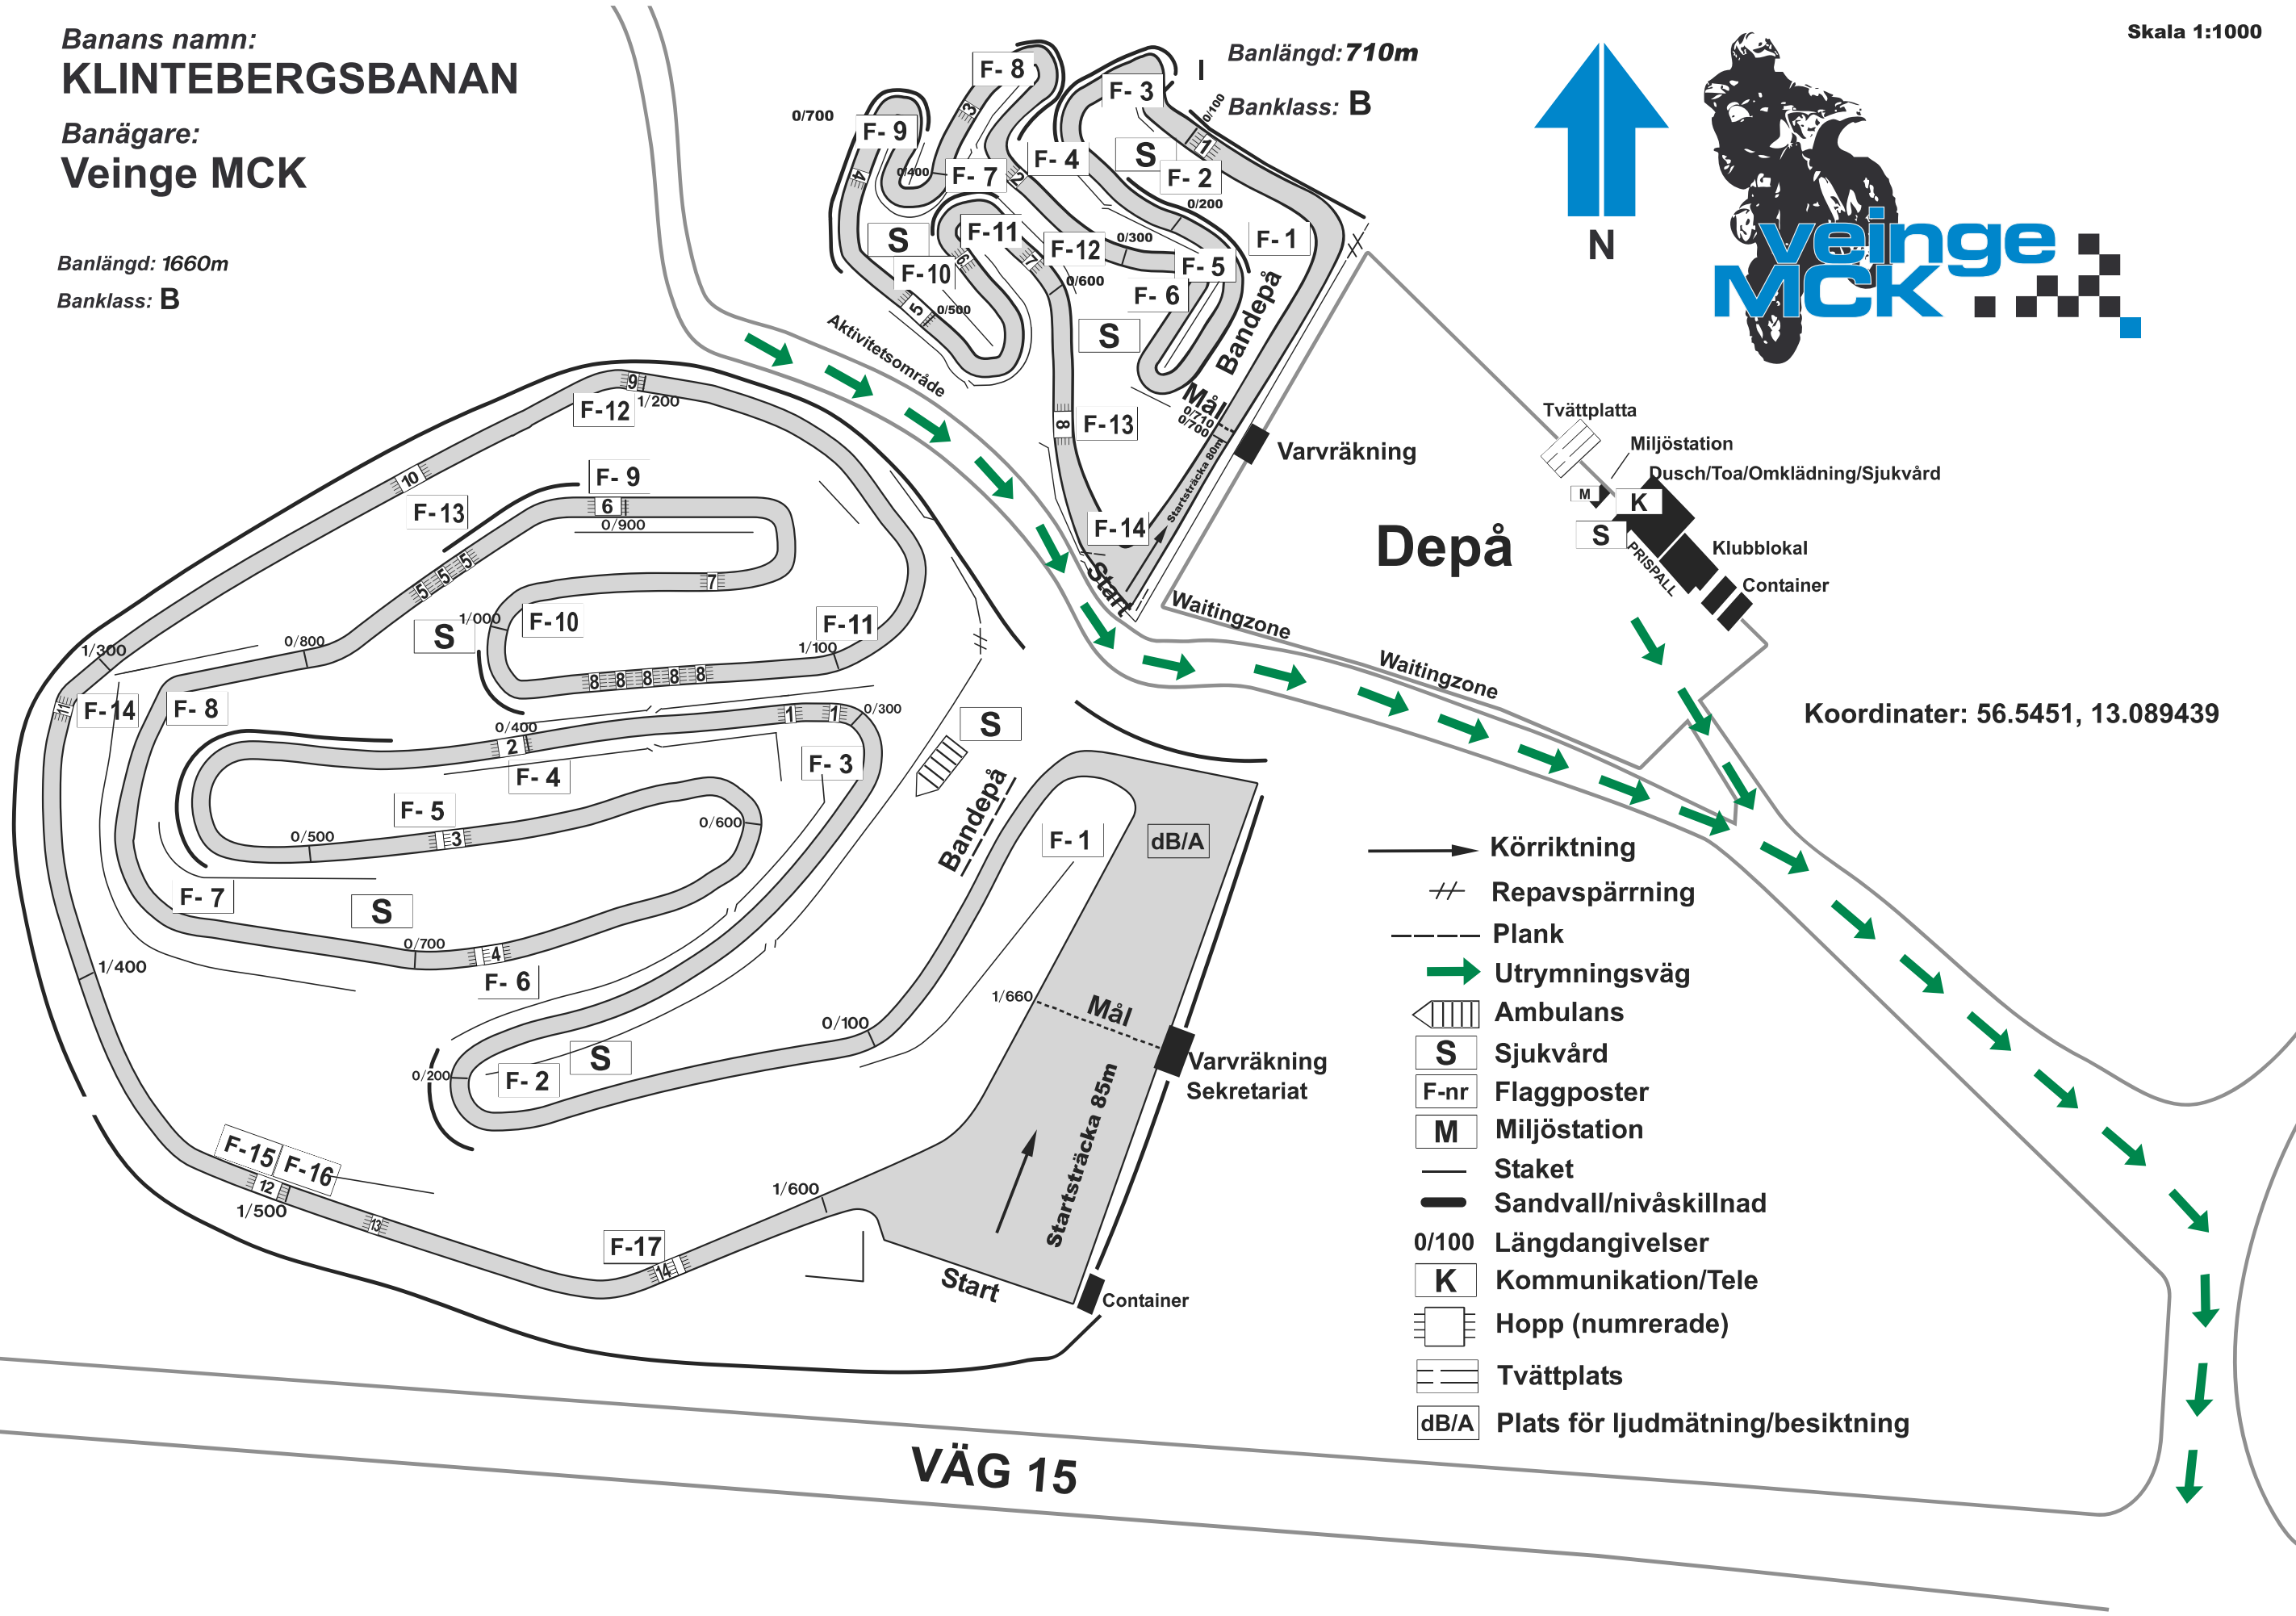

- Körriktning
- ++ Repavspärning
- Plank
- Utrymningsväg
- Ambulans
- S Sjukvård
- F-nr Flaggposter
- M Miljöstation
- Staket
- Sandvall/nivåskillnad
- 0/100 Längdangivelser
- K Kommunikation/Tele
- Hopp (numrerade)
- Tvättplats
- dB/A Plats för ljudmätning/besiktning

Koordinater: 56.5451, 13.089439

VÄG 15